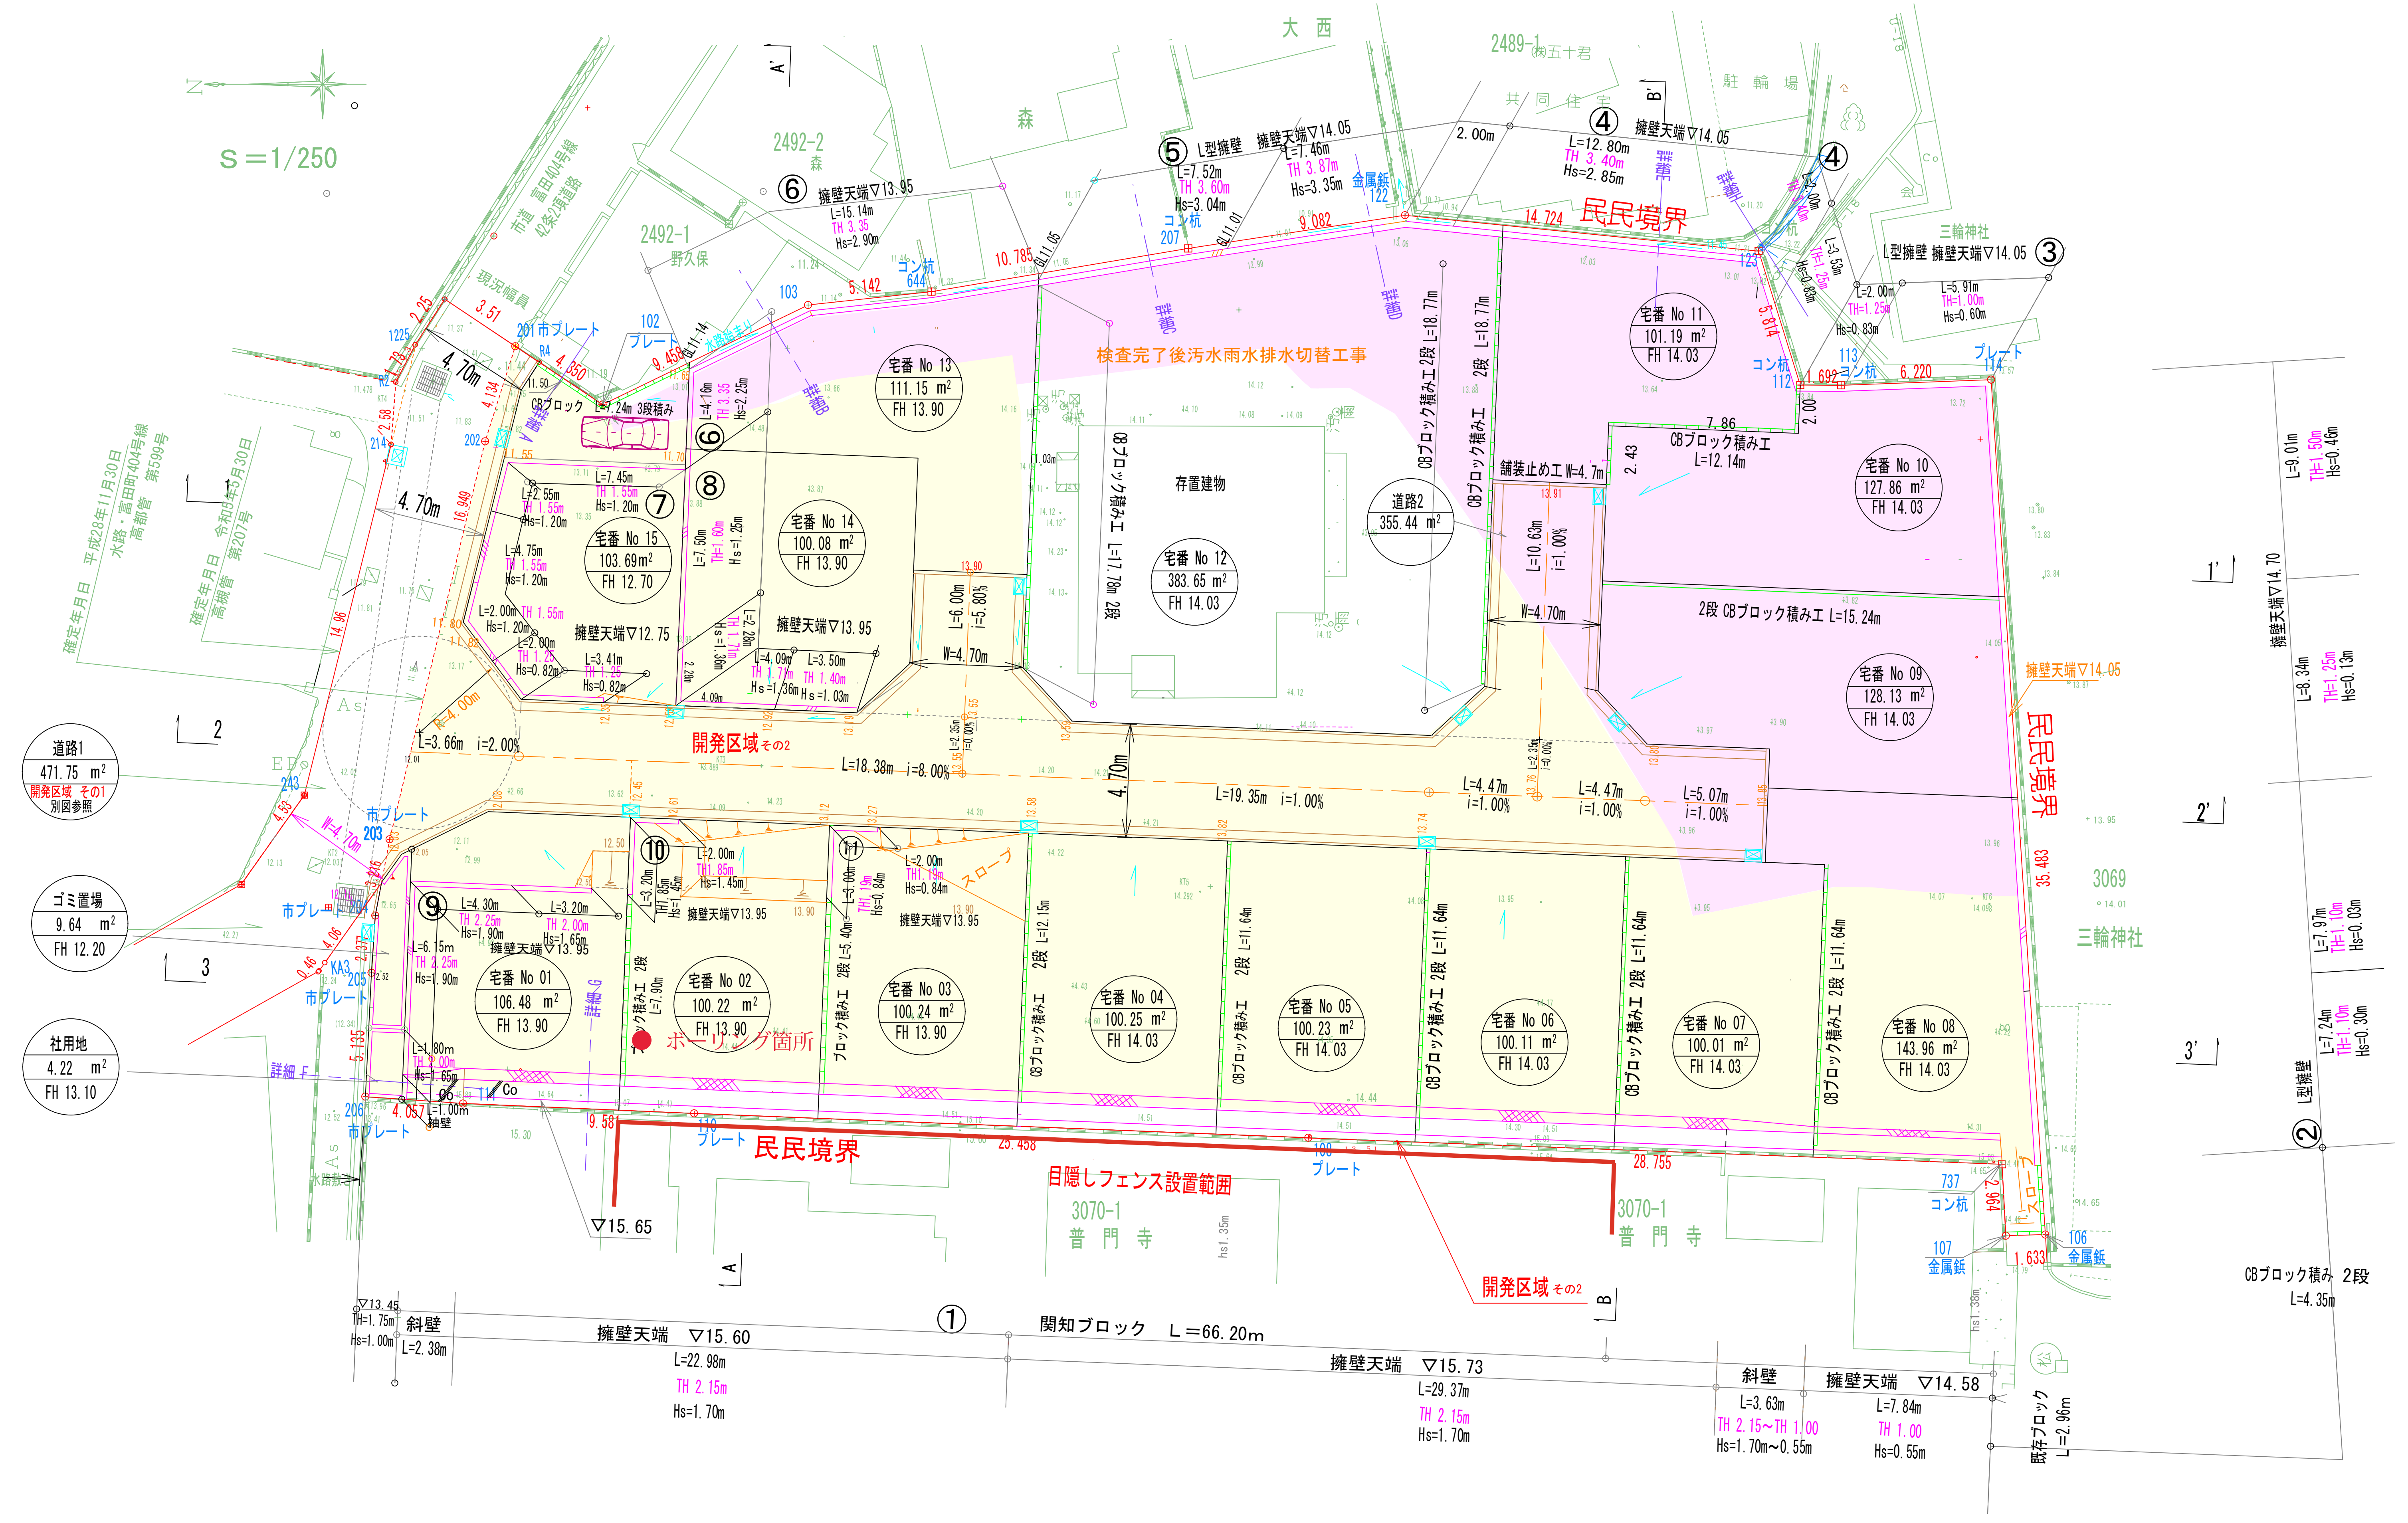
S＝1/250
大 西
森
2492-2 森
2492-1 野久保
2489-1 ㈱五十君
共 同 住 宅
駐 輪 場
三輪神社
3069 三輪神社
3070-1 普 門 寺
市道 富田404号線 仮称2項道路
現況幅員
確定年月日 平成28年11月30日 水路・富田町404号線 高都管 第599号
確定年月日 令和5年5月30日 高揮管 第207号
民民境界
目隠しフェンス設置範囲
開発区域その2
検査完了後汚水雨水排水切替工事
存置建物
宅番 No 01 106.48 m² FH 13.90
宅番 No 02 100.22 m² FH 13.90
宅番 No 03 100.24 m² FH 13.90
宅番 No 04 100.25 m² FH 14.03
宅番 No 05 100.23 m² FH 14.03
宅番 No 06 100.11 m² FH 14.03
宅番 No 07 100.01 m² FH 14.03
宅番 No 08 143.96 m² FH 14.03
宅番 No 09 128.13 m² FH 14.03
宅番 No 10 127.86 m² FH 14.03
宅番 No 11 101.19 m² FH 14.03
宅番 No 12 383.65 m² FH 14.03
宅番 No 13 111.15 m² FH 13.90
宅番 No 14 100.08 m² FH 13.90
宅番 No 15 103.69m² FH 12.70
道路1 471.75 m² 開発区域 その1 別図参照
道路2 355.44 m²
ゴミ置場 9.64 m² FH 12.20
社用地 4.22 m² FH 13.10
ボーリング箇所
① 間知ブロック L＝66.20m
擁壁天端 ▽15.60 L=22.98m TH 2.15m Hs=1.70m
擁壁天端 ▽15.73 L=29.37m TH 2.15m Hs=1.70m
斜壁 L=3.63m TH 2.15~TH 1.00 Hs=1.70m~0.55m
擁壁天端 ▽14.58 L=7.84m TH 1.00 Hs=0.55m
▽13.45 TH=1.75m Hs=1.00m 斜壁 L=2.38m
② L型擁壁 擁壁天端▽14.70
③ L型擁壁 擁壁天端▽14.05
④ 擁壁天端▽14.05 L=12.80m TH 3.40m Hs=2.85m
⑤ L型擁壁 擁壁天端▽14.05 L=7.52m TH 3.60m Hs=3.04m L=7.46m TH 3.87m Hs=3.35m
⑥ 擁壁天端▽13.95 L=15.14m TH 3.35 Hs=2.90m
⑦ L=7.45m TH 1.55m Hs=1.20m
⑧ 擁壁天端▽13.95
⑨ L=4.30m TH 2.25m Hs=1.90m 擁壁天端▽13.95
⑩ L=2.00m TH1.85m Hs=1.45m 擁壁天端▽13.95
⑪ L=2.00m TH1.19m Hs=0.84m 擁壁天端▽13.95
擁壁天端▽12.75
擁壁天端▽14.05
L=18.38m i=8.00%
L=19.35m i=1.00%
L=4.47m i=1.00%
L=5.07m i=1.00%
L=3.66m i=2.00%
4.70m
W=4.70m
CBブロック積み工 2段
2段 CBブロック積み工 L=15.24m
CBブロック積み工 L=12.14m
舗装止め工 W=4.7m
CBブロック L=7.24m 3段積み
CBブロック積み 2段 L=4.35m
既存ブロック L=2.96m
市プレート
プレート
コン杭
金属鋲
スロープ
詳細A
詳細B
詳細C
詳細D
詳細E
詳細F
詳細G
▽15.65
A A' B B' 1 1' 2 2' 3 3'

凡例									
🟨	切土区域	🟪	盛土区域		開発区域線		集水桝	○	雨水人孔
	擁壁工	12.50	計画高		法面（30° 以下）			○	汚水人孔
	ブロック積み工	12.04	現況高		間知ブロック				

測量年月日	令和4年**月**日	測量	
明示	未了・[✓ 完了]		
境界確定	未了・[✓ 完了]		

事業名称	高槻市富田4丁目宅地開発	設計者	failNo	計画地	高槻市富田4丁目2513-1他		
計画者	大阪市北区堂島浜2丁目2-28 一級建築士設計事務所 株式会社　ゼロZERO TEL 06-6377-1009 FAX 06-6377-0209	杉本	121	図種	造成計画平面図	図　番	17-2
				作成日	令和 5年10月10日	縮尺	S=1:250