現況平面図　S＝1／２００
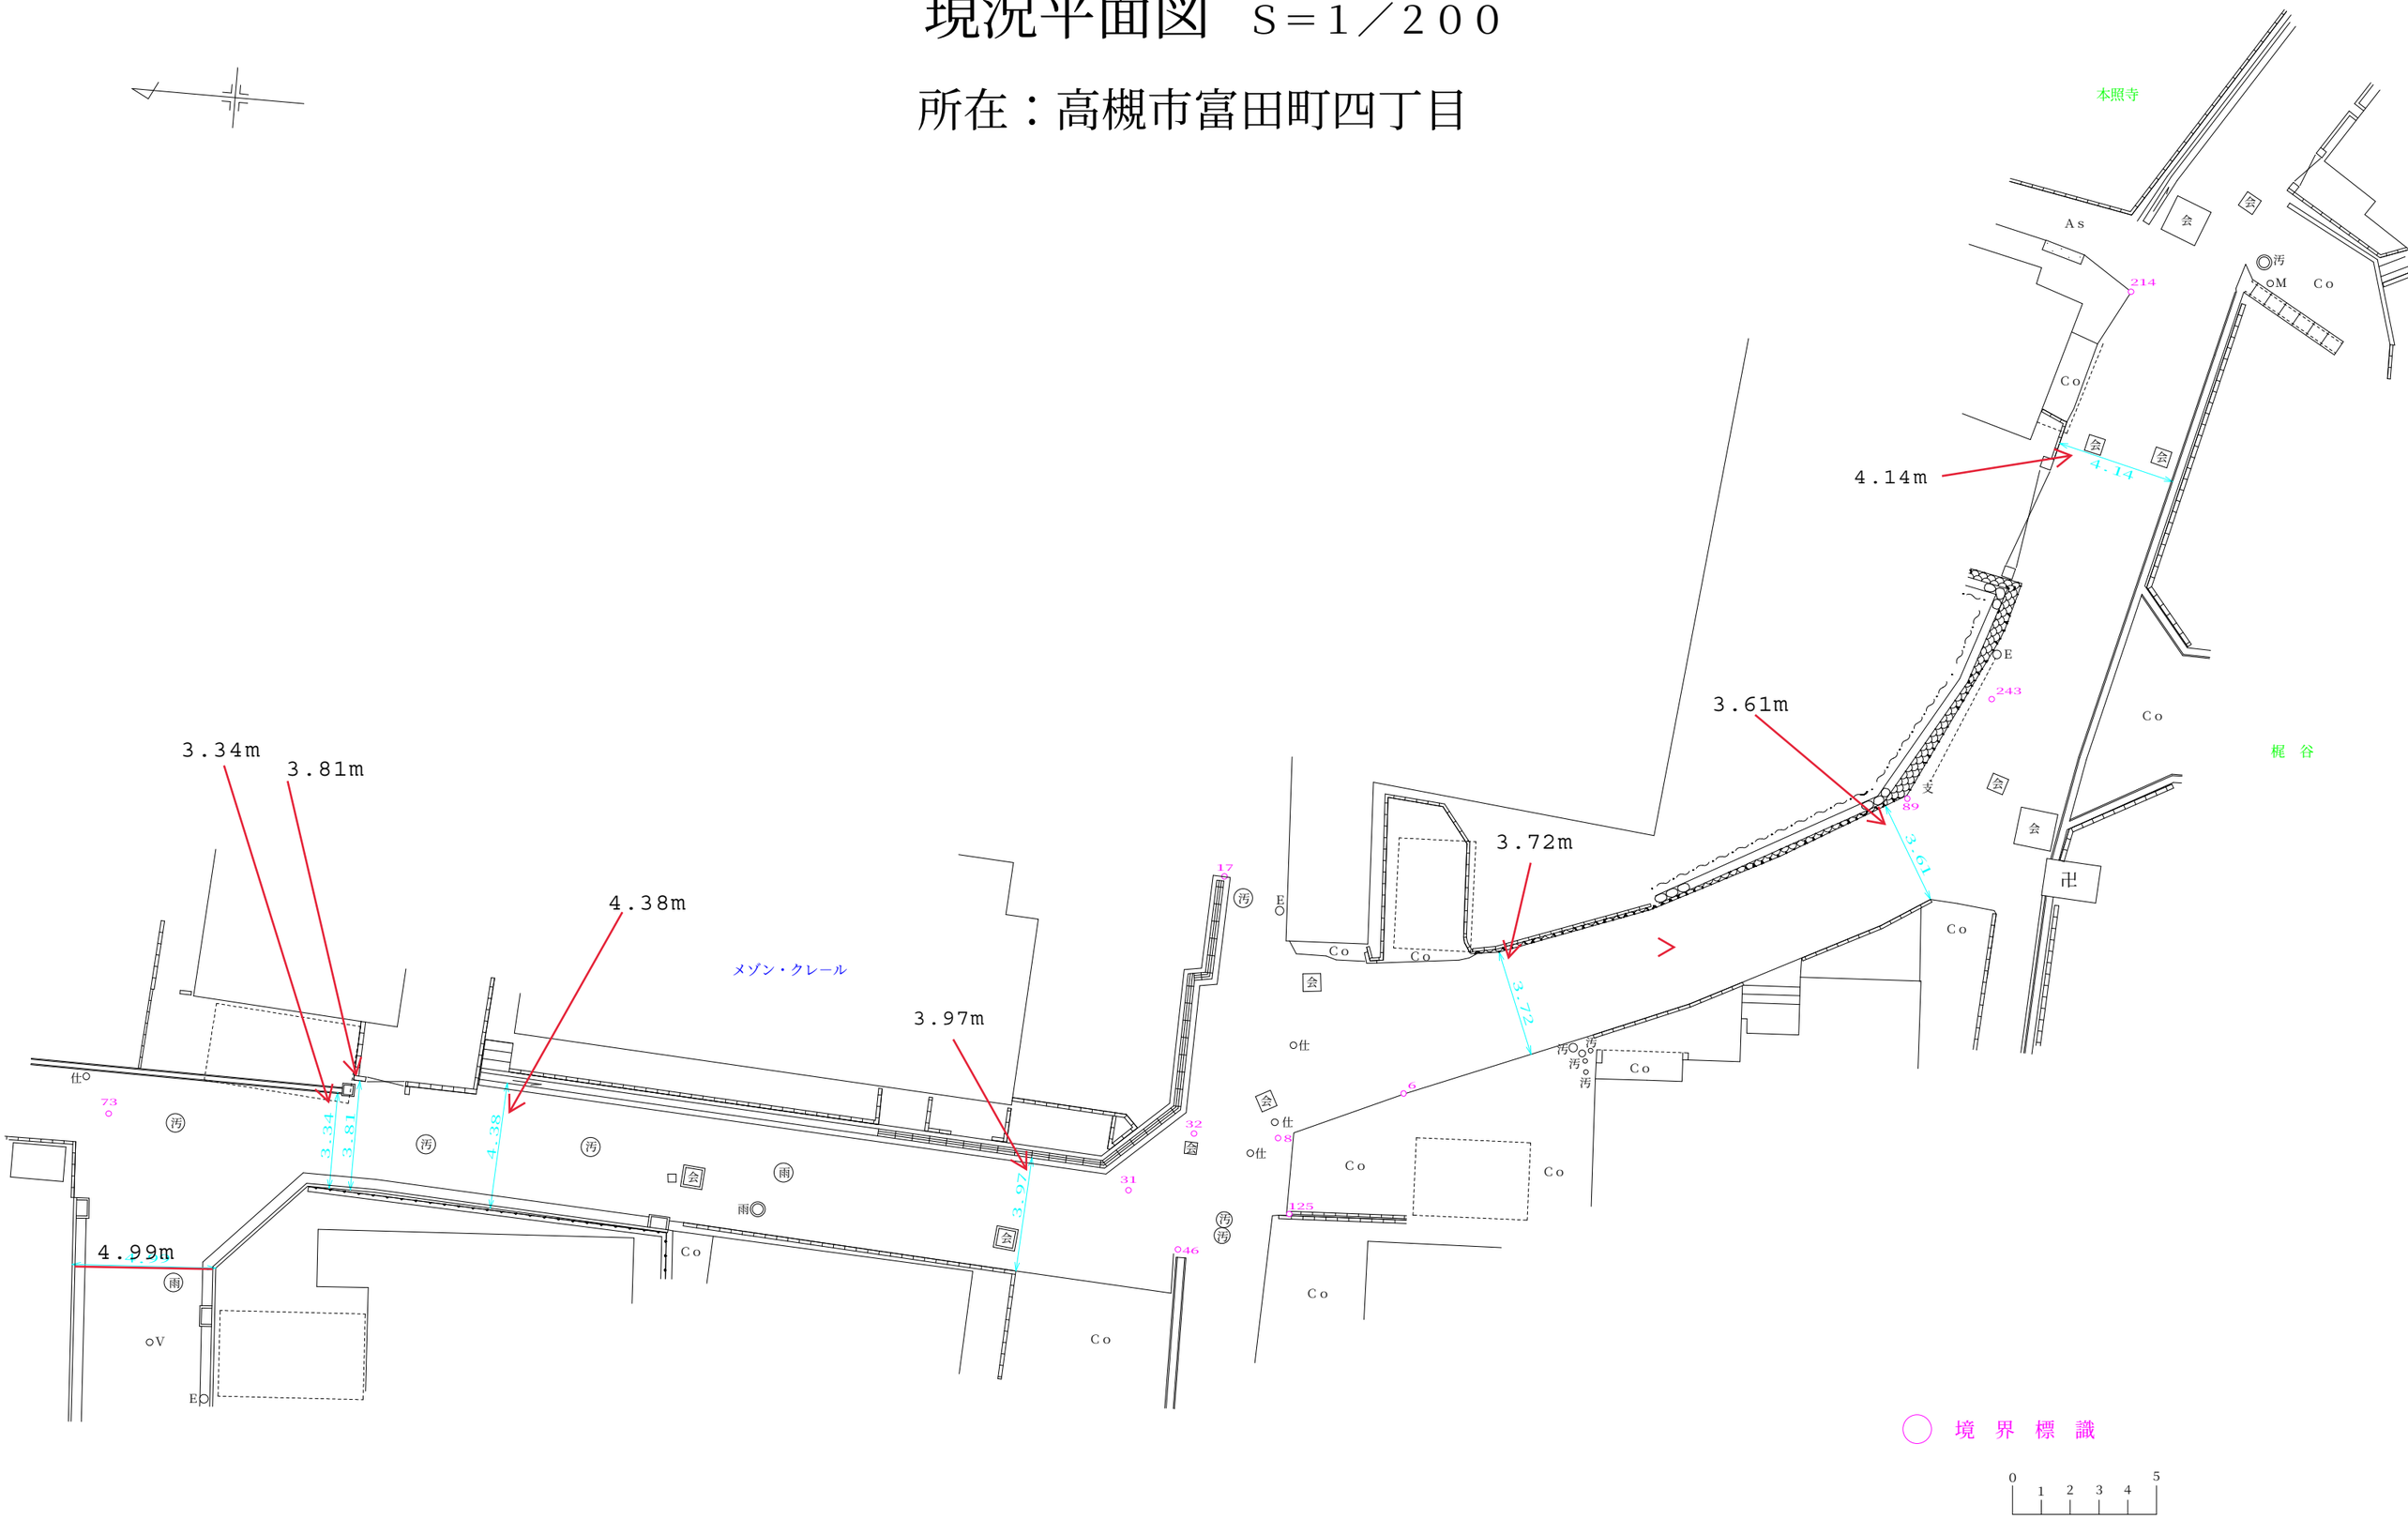
所在：高槻市富田町四丁目